
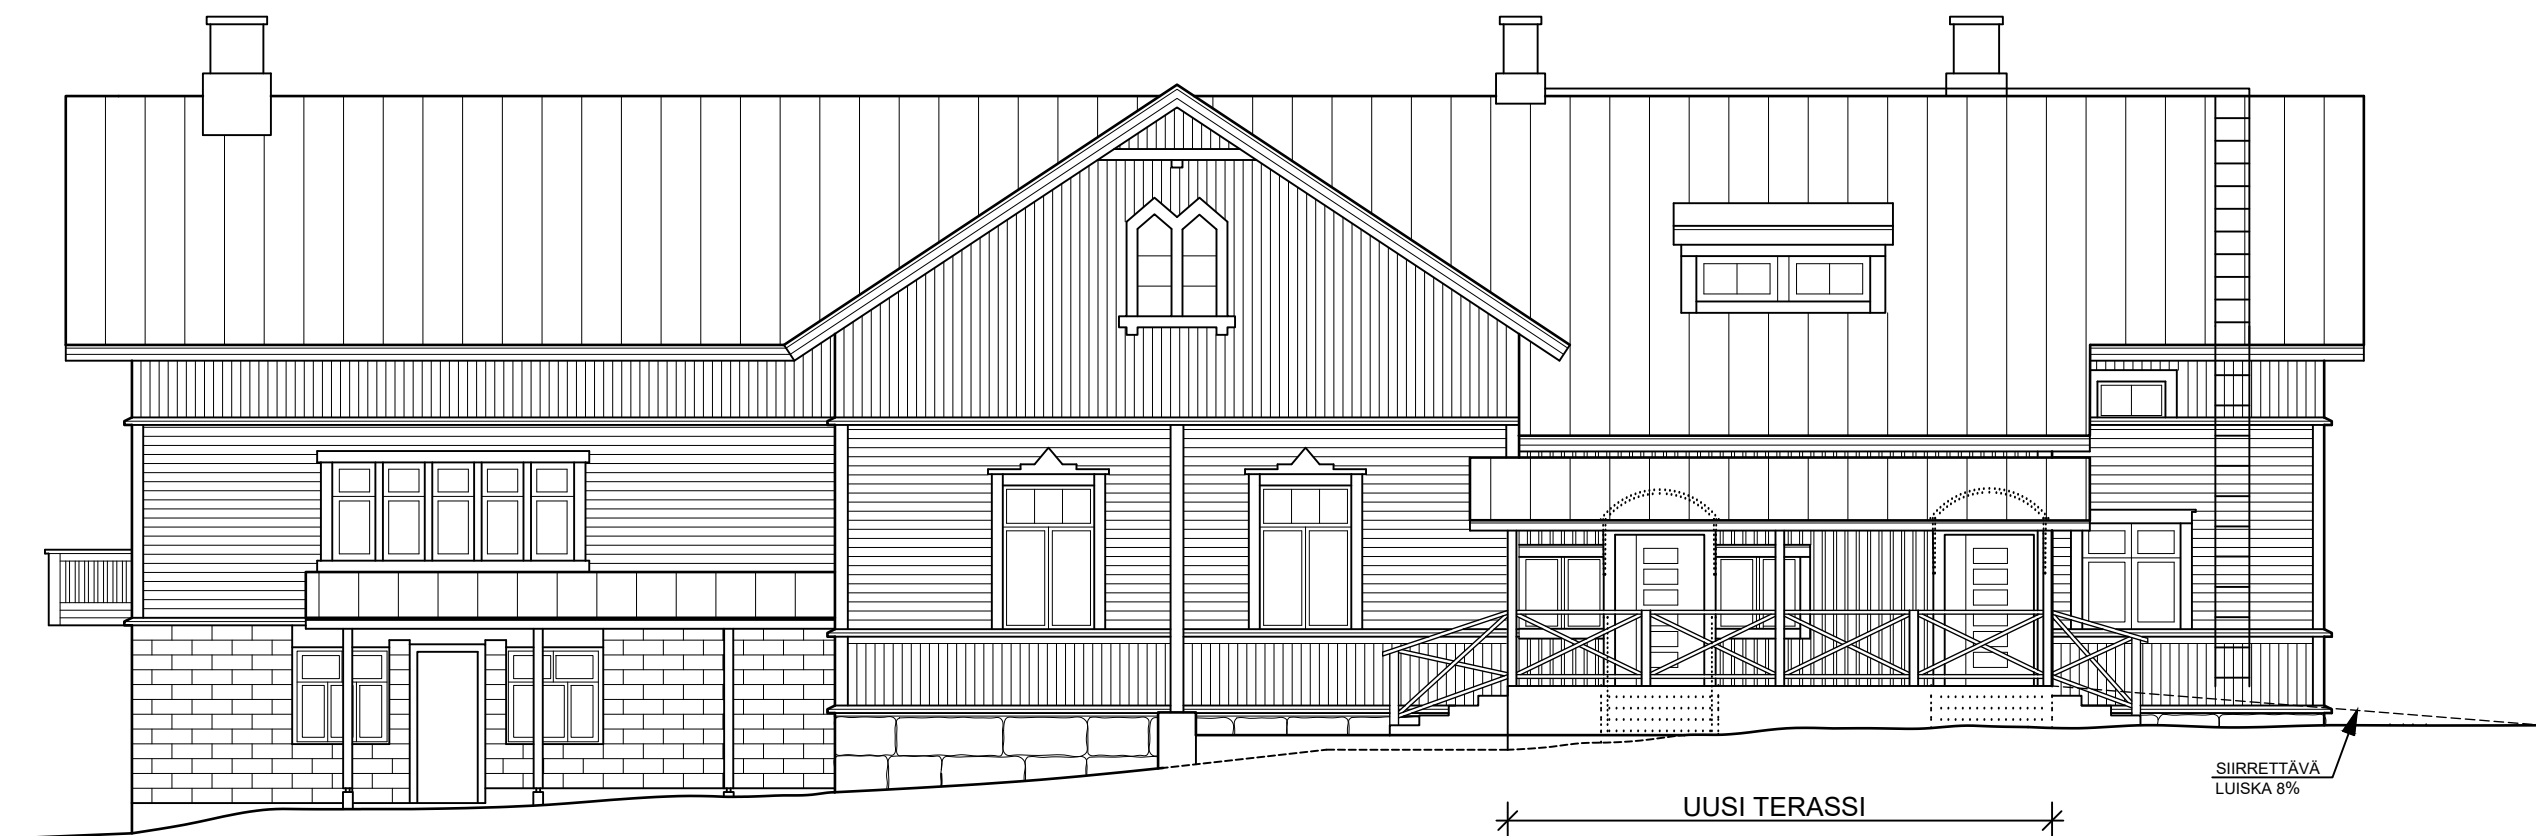



LEIKKAUS A-A

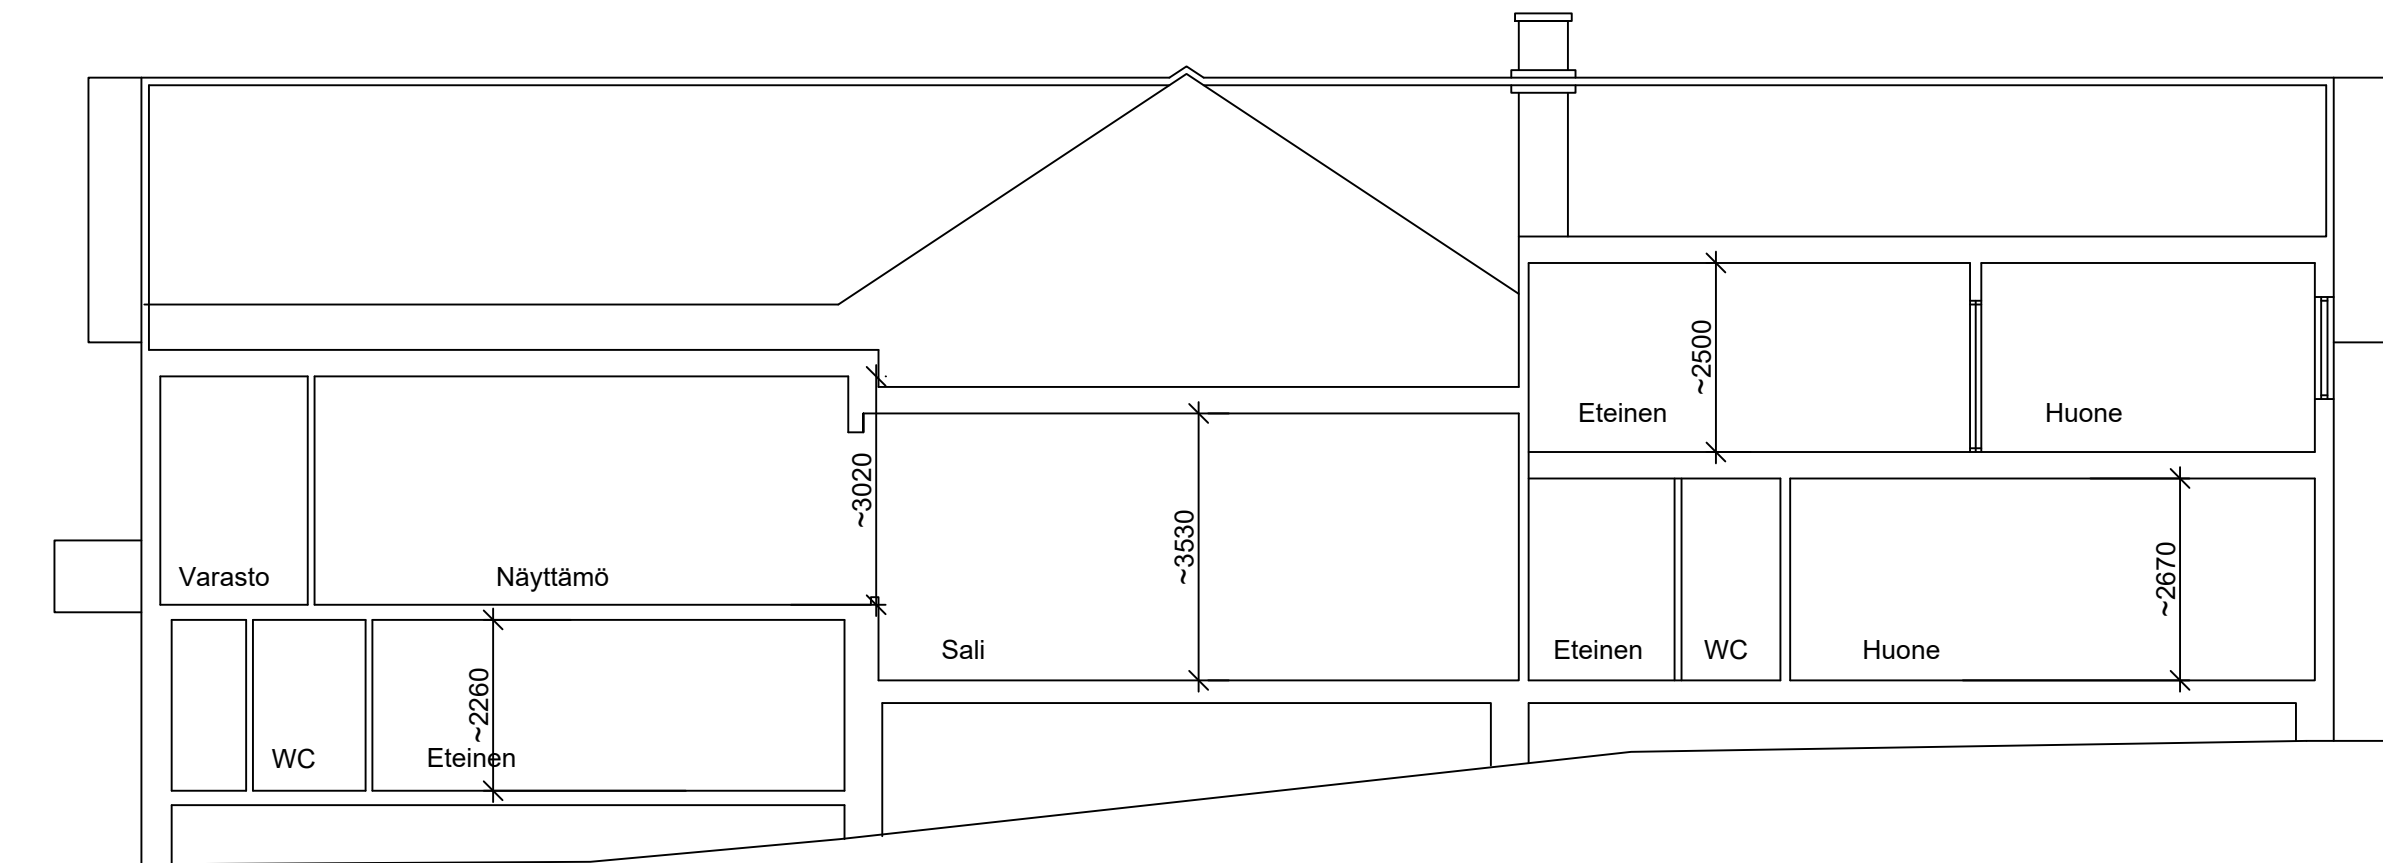


JULKISIVU LÄNTEEN

UUSI TERASSI


KATTO
-Konesaumattu peltikatto, vanhaa mukailien
TERASSI
-Puurakenteet jätetään puunvärisiksi
-Pilarit ja kalteet maalataan valkoiseksi

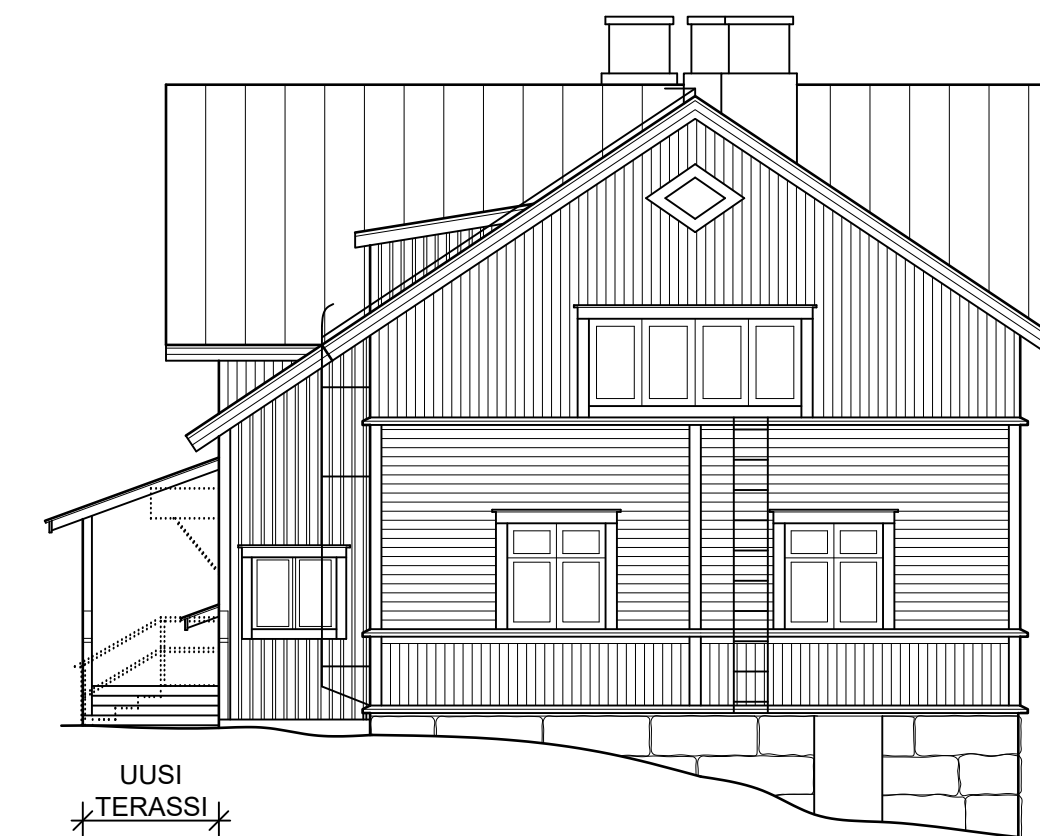

PÄÄTY ETELÄÄN

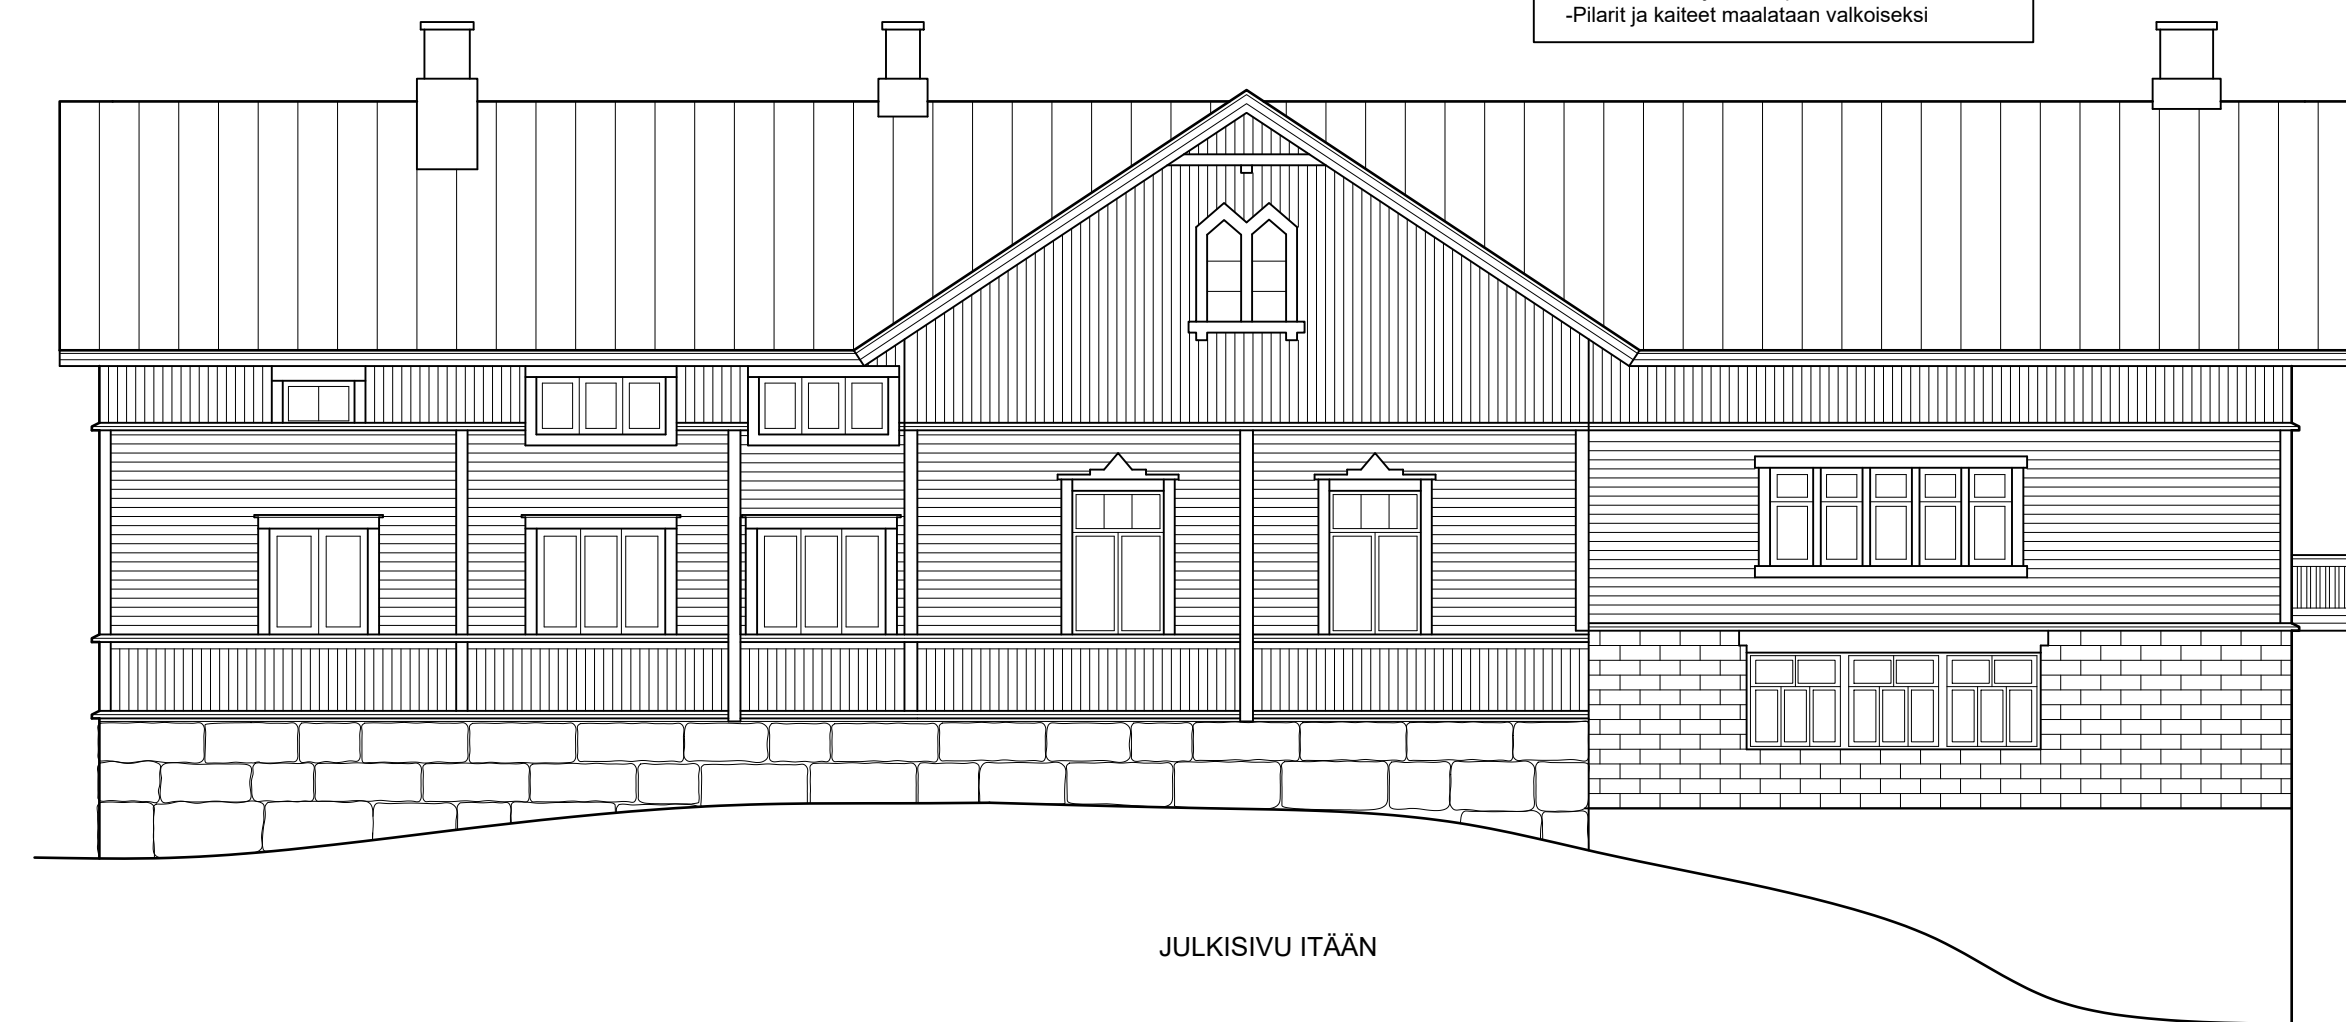

JULKISIVU ITÄÄN

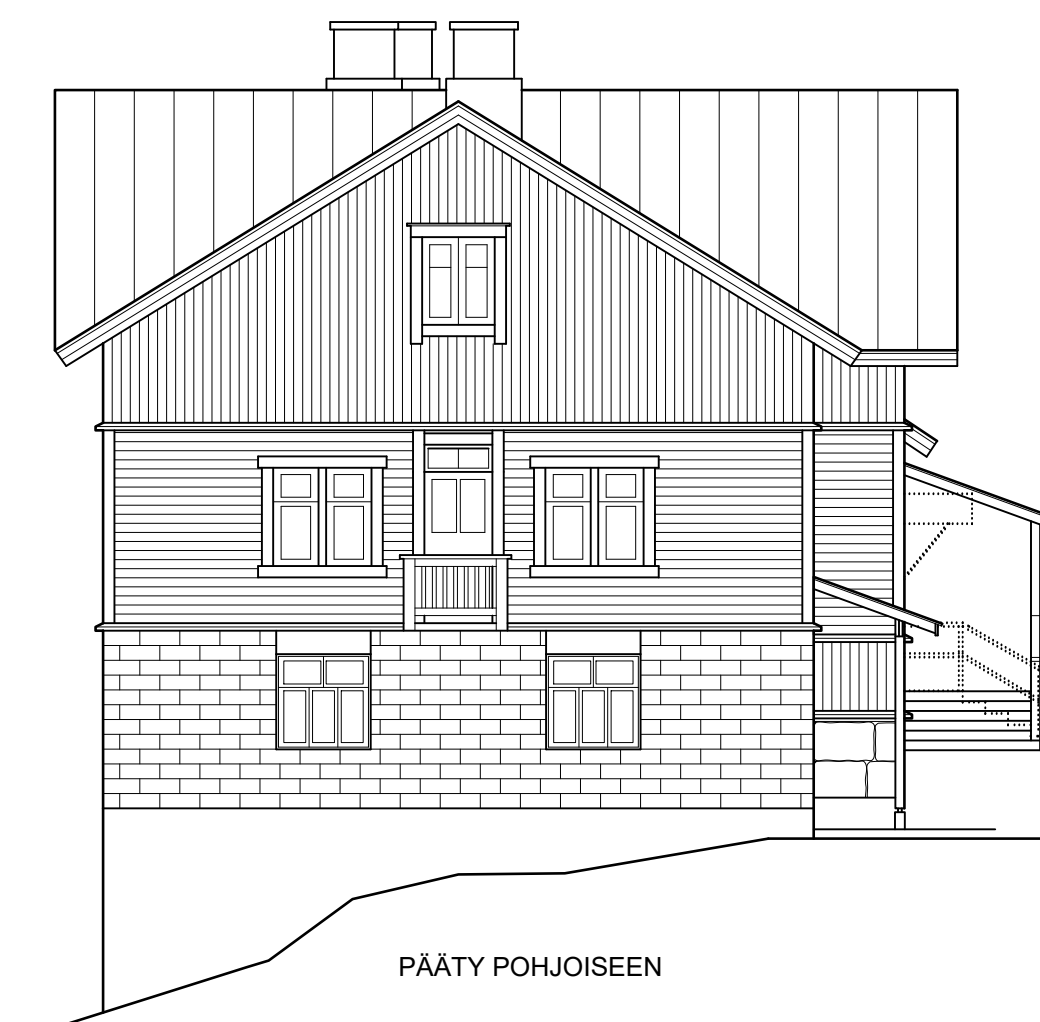

PÄÄTY POHJOISEEN

Kaupunginosa/Kylä KOKKILA	Kortteli/Tila 448	Tontti/mo 2:40	Viranomaisten merkintä
Rakennuksen numero/Rakennusten numerot/Rakennustunnus/Rakennusten tunnuks			
Rakennustoimenpide MUUTOS	Piirustustyyli PÄÄPIIRUSTUS	Juoks.no 3/3	
Rakennuskohde Angeliemen kyläyhdistys Angeliemen seurojentalo Kokkilantie 771 25230 ANGELNIEMI	Piirustuksen sisältö LEIKKAUS JULKISIVUT	Mittakaavat 1:100 1:100	
	Suunnitteluala, työnnumero ja piirustuksen numero	Muutos	
Päiväys Päsuunn. Hyv.	Piirittäjä Yhteyshenkilö Tiedosto		