


VS1	
KIPSILEVY	13
RUNKO+ERISTE	66
KIPSILEVY	13

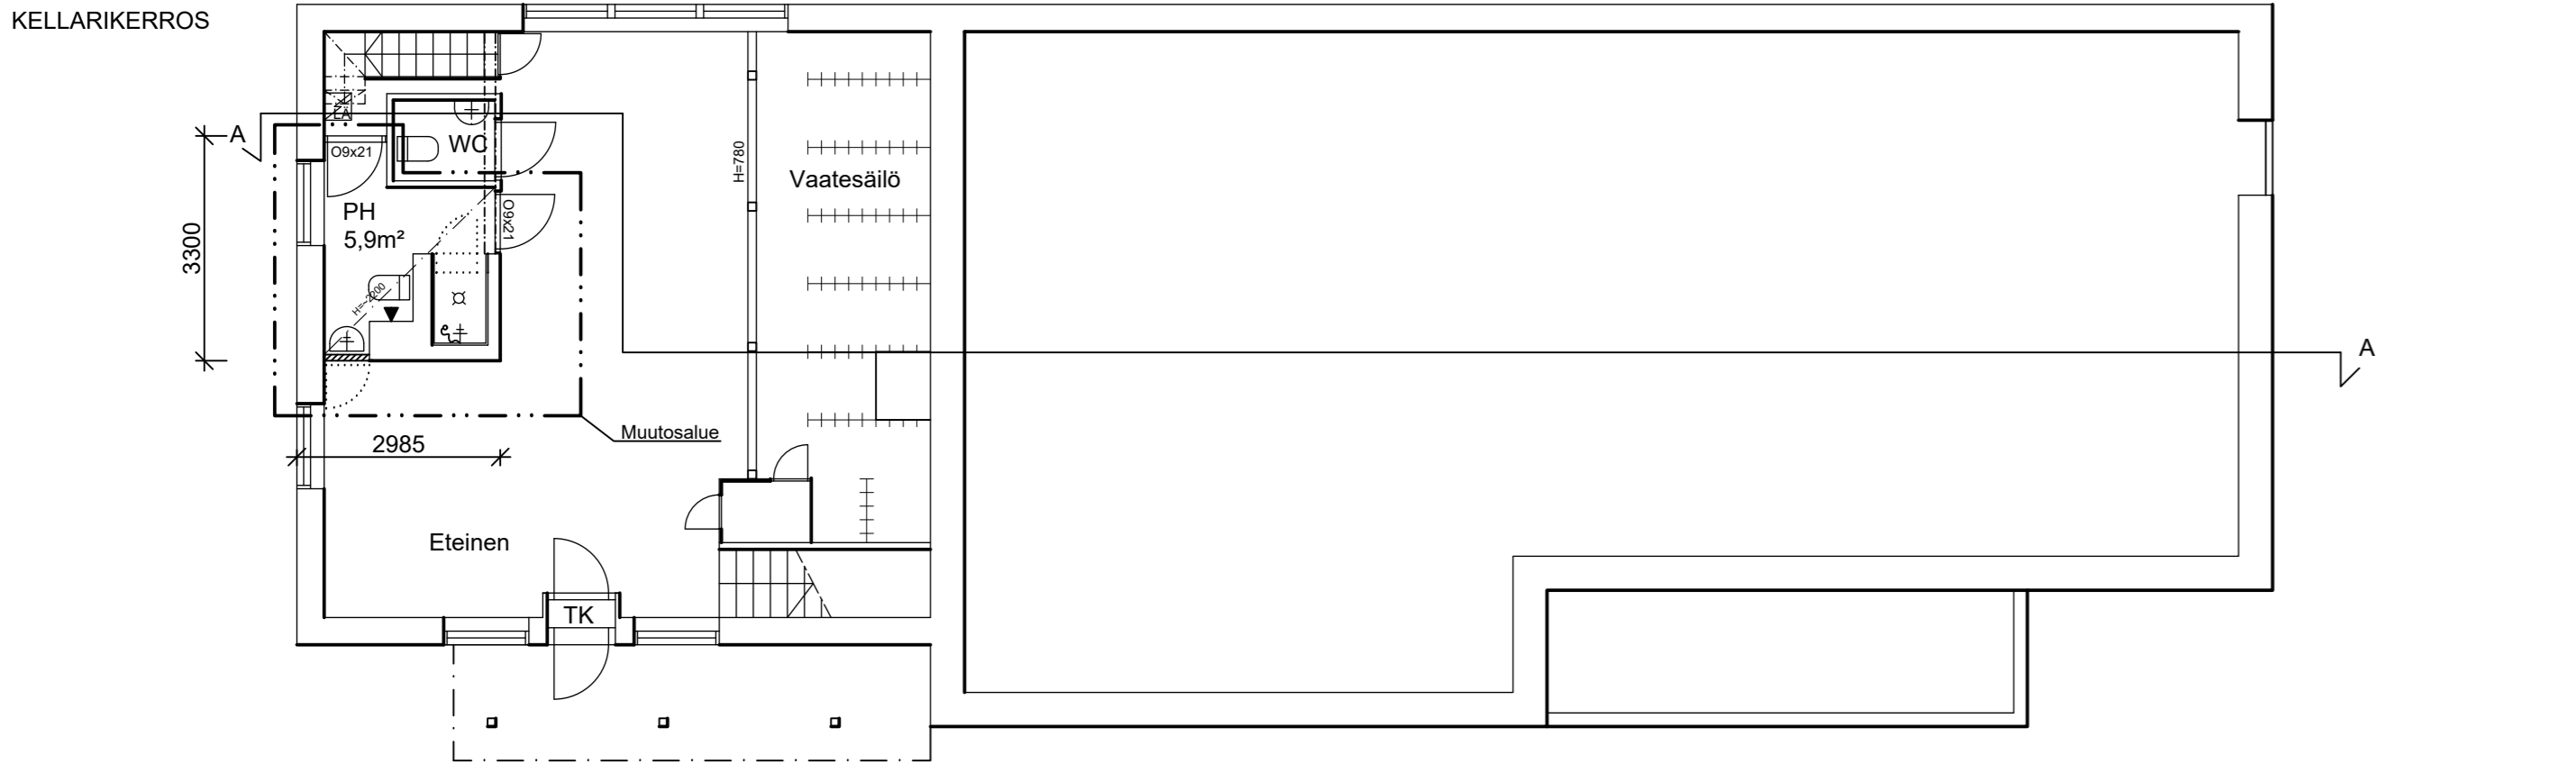

Kaupunginosa/Kylä	Kortteli/Tila	Tontti/rno	Viranomaisten merkintä
KOKKILA	448	2:40	
Rakennuksen numero/Rakennusten numerot/Rakennustunnus/Rakennusten tunnuks			
Rakennustoimenpide	Piirustuslaji	Juoks.no	
MUUTOS	PÄÄPIIRUSTUS	2/3	
Rakennuskohde	Piirustuksen sisältö	Mittakaavat	
Angeliemen kyläyhdistys Angeliemen seurojentalo Kokkilantie 771 25230 ANGELNIEMI	POHJA	1:100	
Suunnitteluala, työnumero ja piirustuksen numero			Muutos
Päiväys Pääsuunn. Hyv.	Piirtäjä Yhteyshenkilö Tiedosto		